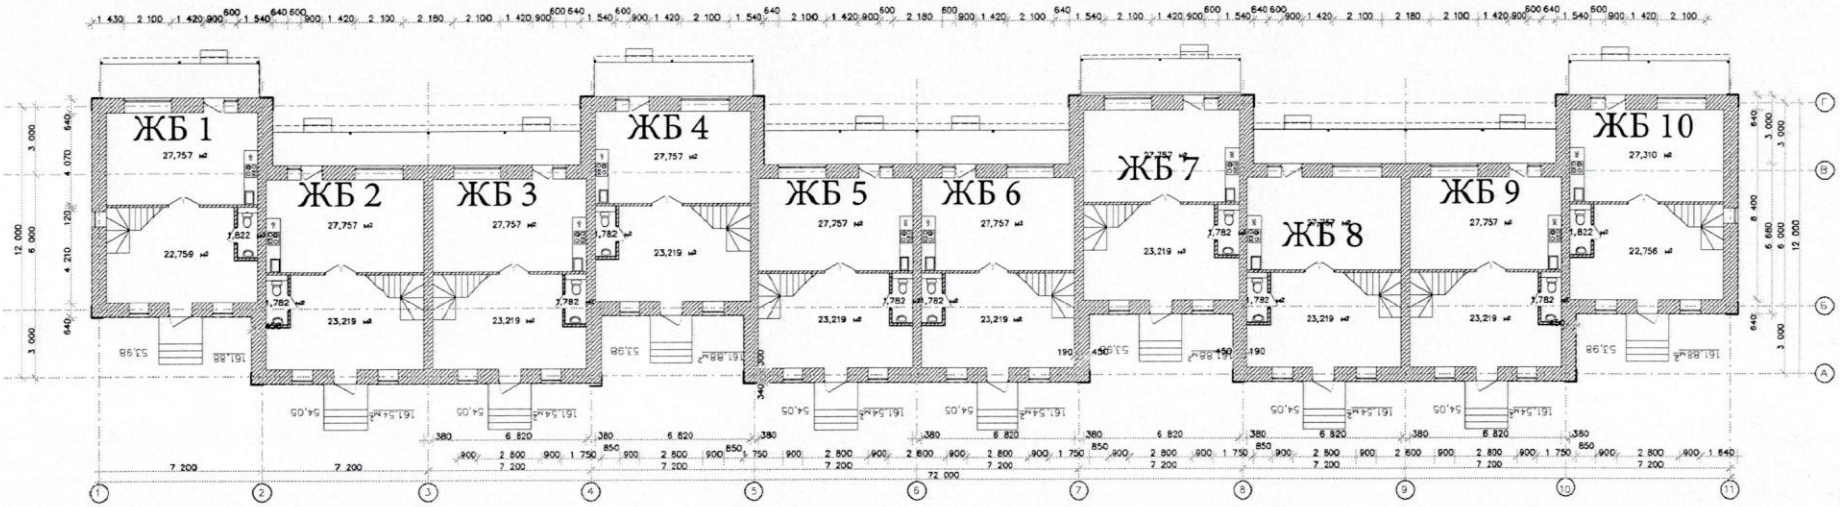

Изм.	Кол.уч.	Лист	№ док.	Подп.	Дата	Б 1616 - АР
Разраб.		Горшкова				Жилой дом блокированной застройки расположенный по адресу: г.Тверь, ул. Неотложная, д. 100
ГИП		Громенова				2-ой этап строительства — Стадия: П; Лист: 1; Листов:
ГАП		Жданова				
Руковод.		Громенов				План 1-го этажа — Свой Дом
Н. контр.		Кисенова				

Согласовано

Взам. инв. №

Подп. и дата

Инв. № подл.

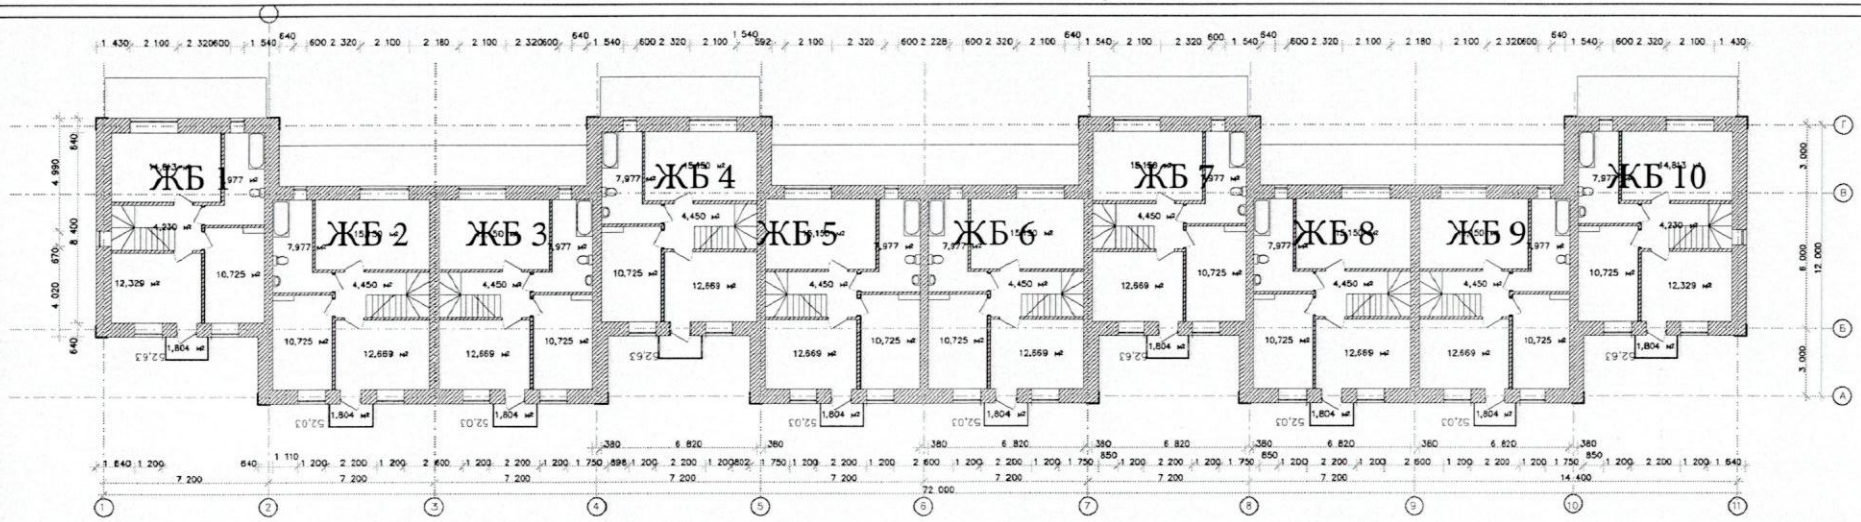

Изм.	Кол.уч.	Лист	N док.	Подп.	Дата	Б №16 - АР	
						Жилой дом блокированной застройки расположенный по адресу: г.Тверь, ул. Неотложная, д. 100	
Разраб.		Карасева				2-ой этап строительства	Стадия: П; Лист: 2; Листов:
ГИП		Пронкина					
ГИП		Иванова					
Руковод.		Пронкин				План 2-го этажа	Свой Дом
Н.контр.		Кисеева					

Согласовано

Взам. инв. №

Подп. и дата

Инв. № подл.

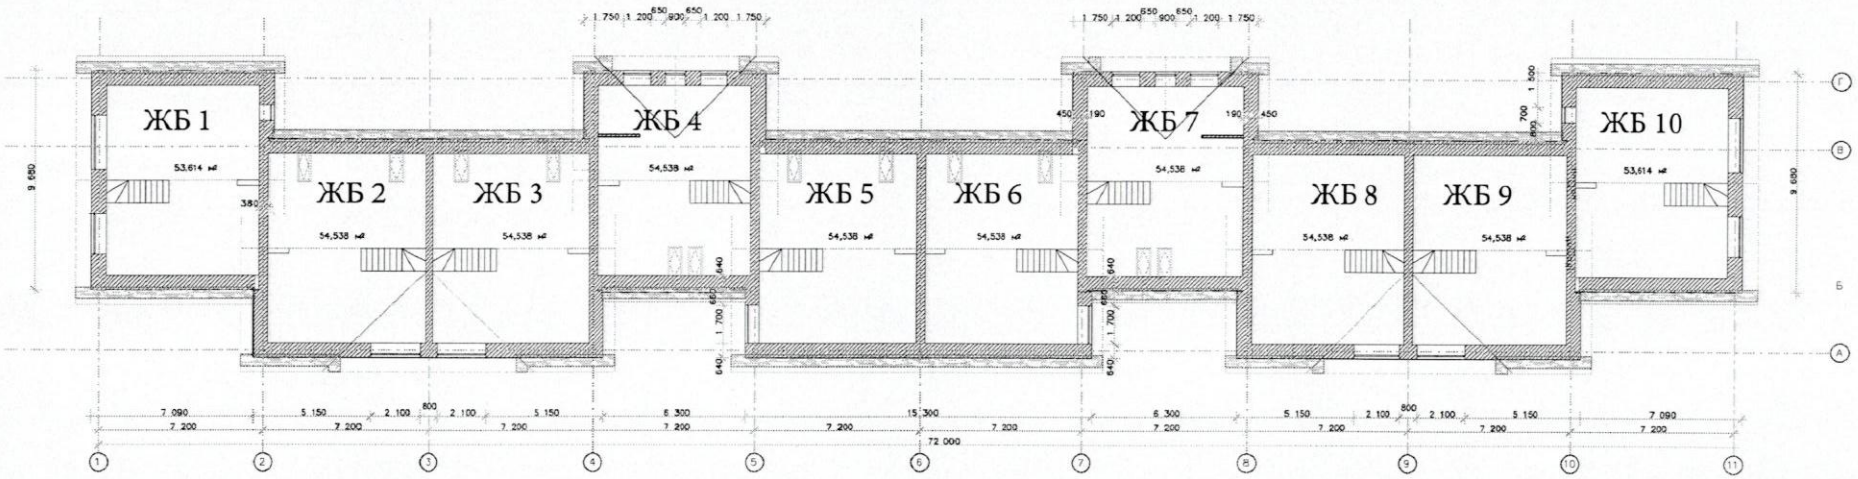

							Б №16 - АР		
							Жилой дом блокированной застройки расположенный по адресу: г.Тверь, ул. Неотложная, д. 100		
Изм.	Кол.уч.	Лист	N док.	Подп.	Дата				
Разраб.		Кармаева				2-ой этап строительства	Стадия	Лист	Листов
ГИП		Громнова					П	3	
ГАП		Мазаева							
Руковод.		Громнова				План мансарды	Свой Дом		
Н. контр.		Кисляева							

Согласовано

Взам. инв. №

Подп. и дата

Инв. № подл.